


ESCALA: 1:2000

Localização:

- Micro-Região 8 de Planejamento
- Vale do Ivaí
- Cidade Polo - Apucarana

Dados Geográficos:

- Latitude: 23° 47' 00" S.
- Longitude: 51° 24' 00" W-GR.
- Área: 335,92 Km<sup>2</sup>
- Altitude da Sede: 700,00 m.

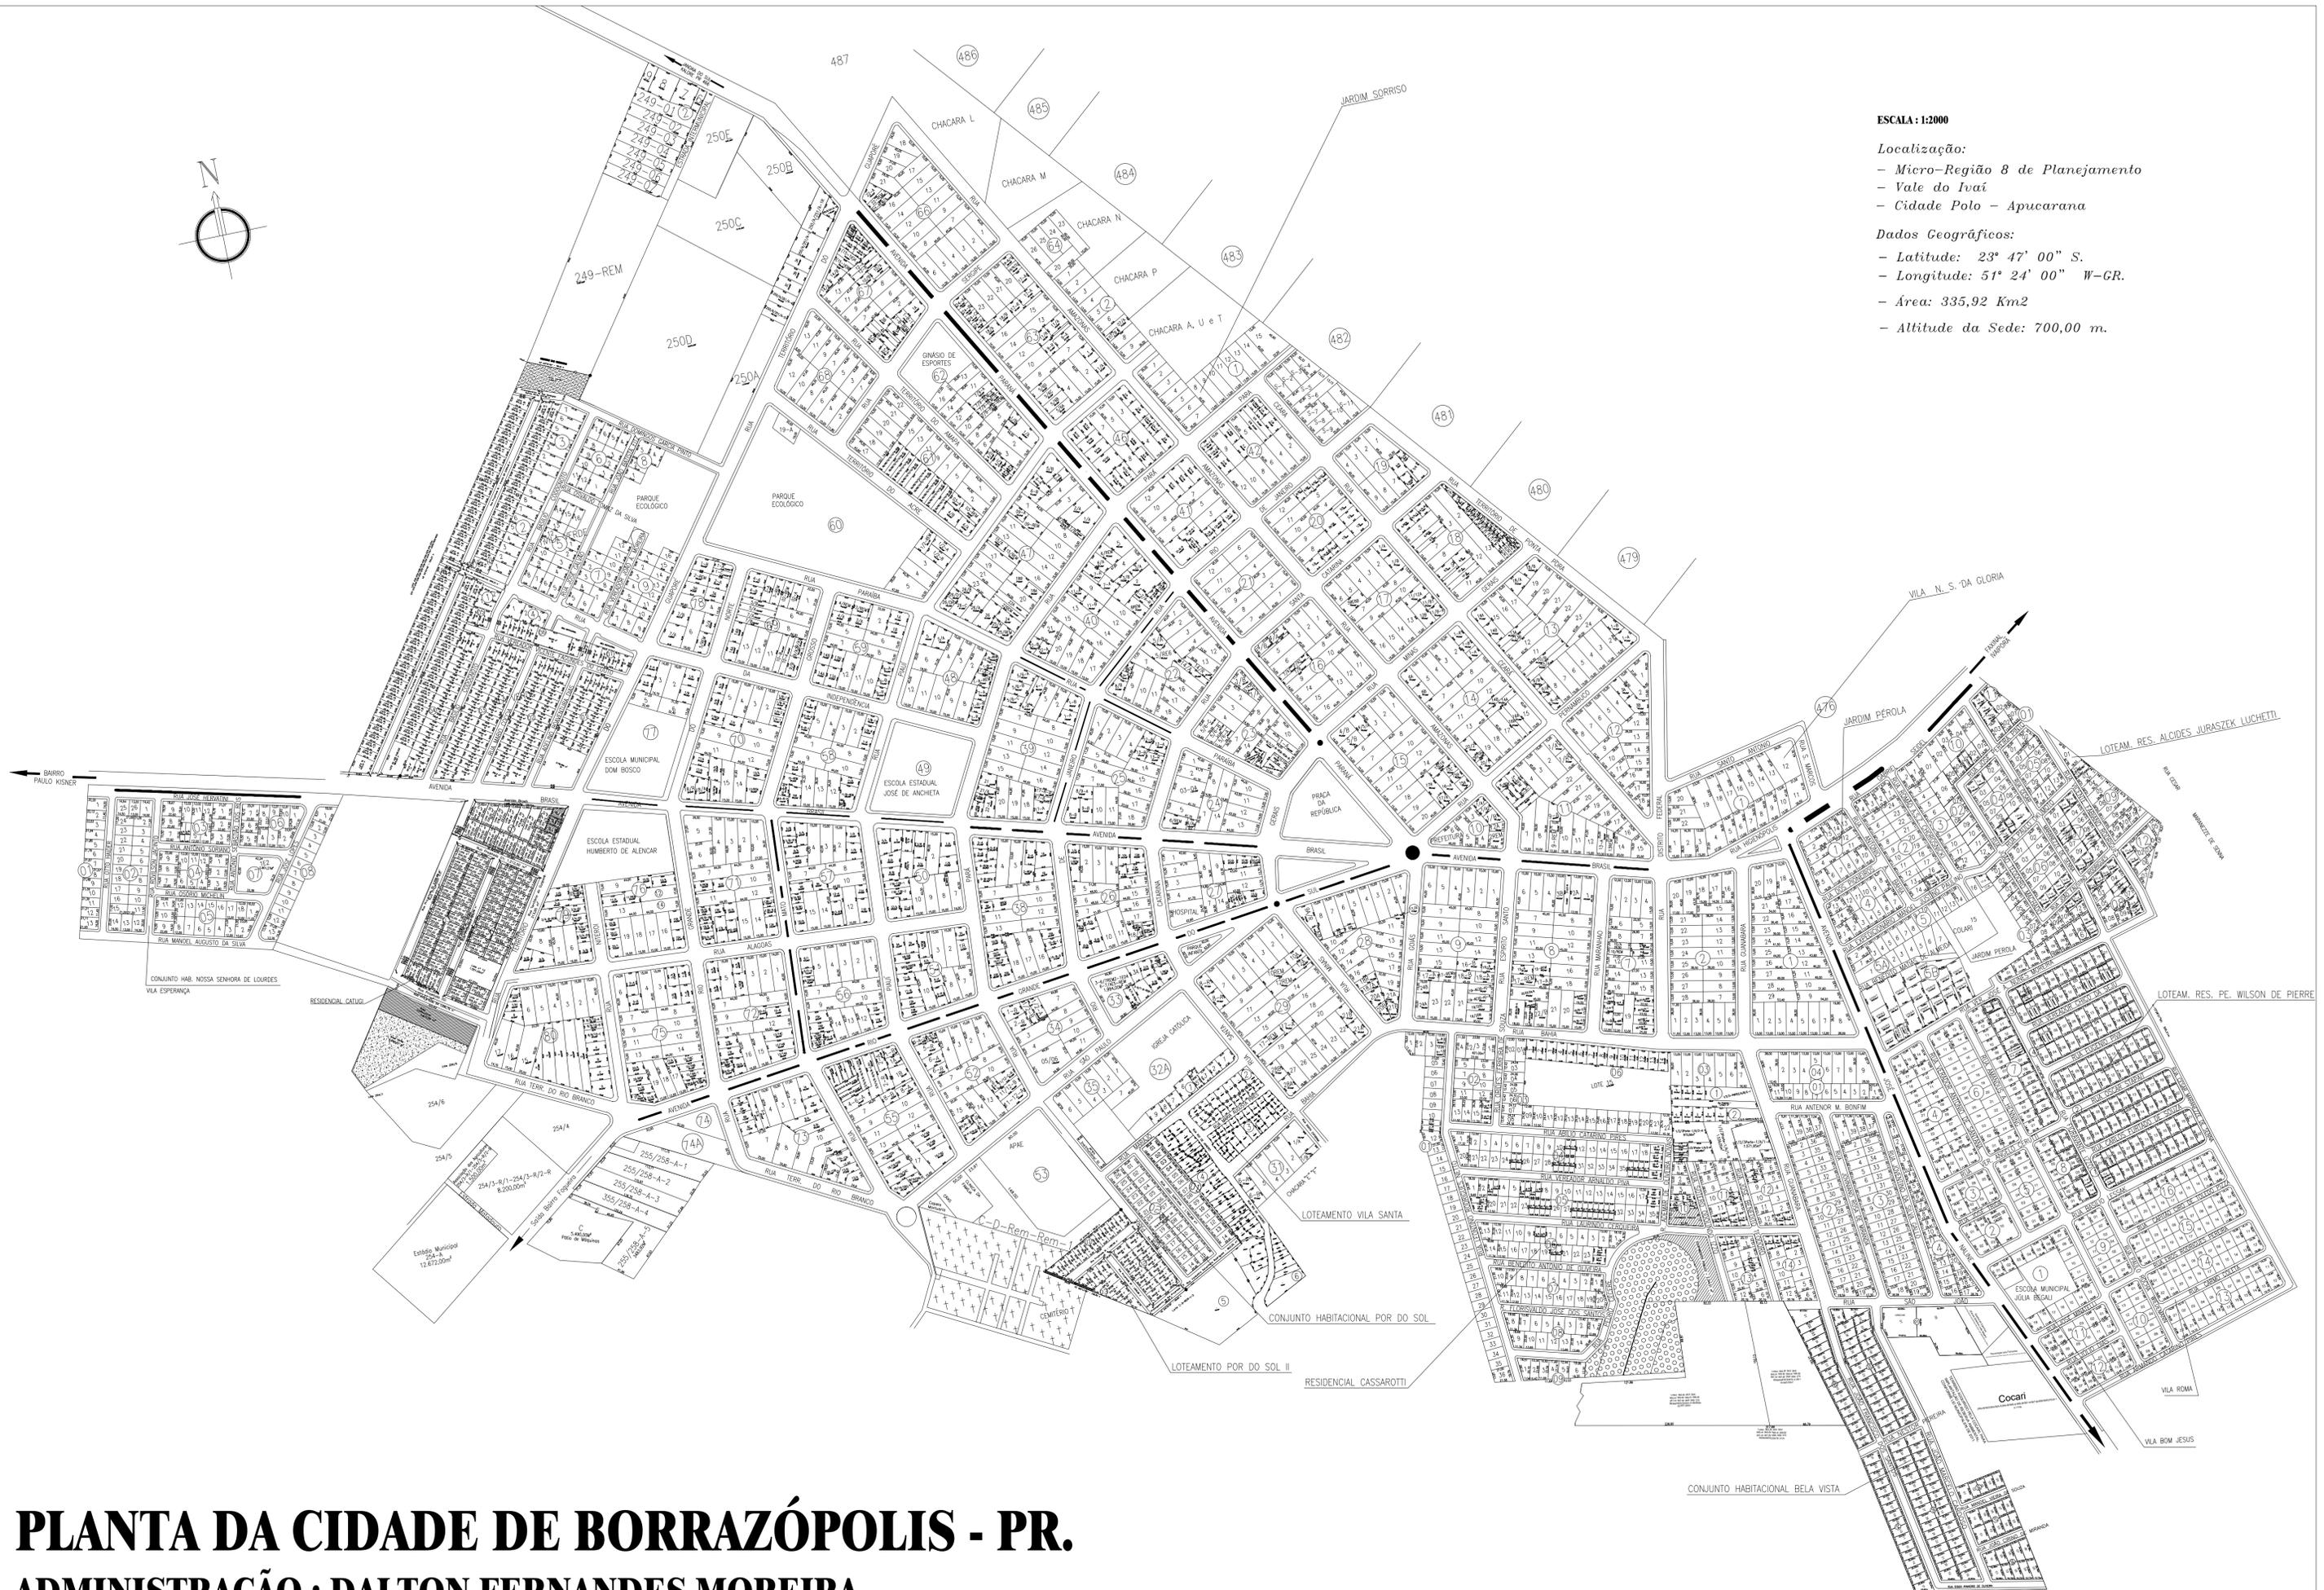

# PLANTA DA CIDADE DE BORRAZÓPOLIS - PR.

ADMINISTRAÇÃO : DALTON FERNANDES MOREIRA